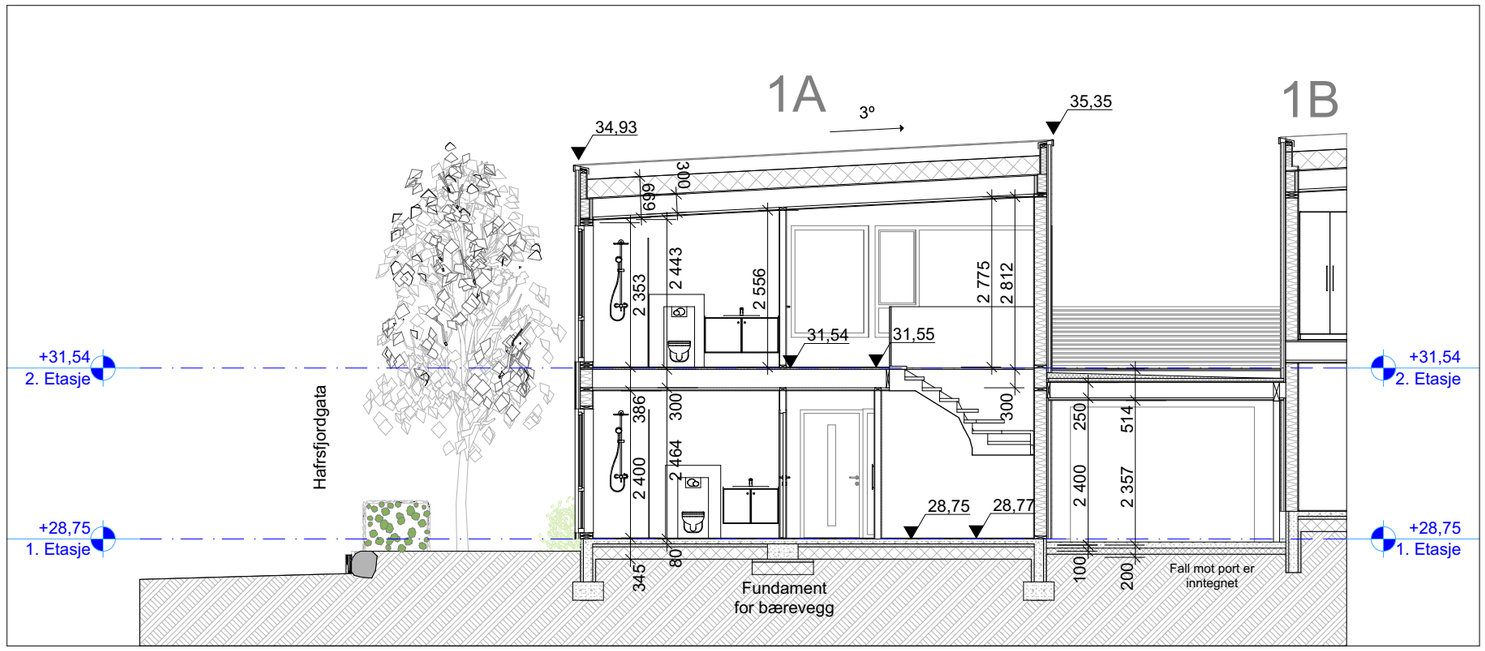

NB! Konstruksjonsmål er foreløpig og må avklares før produksjon

REV.	TEKST	DATO	SIGN.

ARKITEKT KONTORET
BREKKE HELGELAND BREKKE AS
Boks 29 - 5501 Haugesund
Tlf. 52 70 08 10

STIKLESTADGATA 15

ASKELAND BYGGMESTER AS
Stiklestadgata 5518HAUGESUND

Tegnet av:	Godkjent:		Dato:	Erstatning for:	Erstattet av:
EA			12.12.17		

Mål: 1:100 i A3

SNITT B - B

Prosj. nr.:	Tegn. nr.:	Rev.:
11004	302	